


X:\Box-Sync\Productions\2025 Productions\RZ25-NL-ZAA Roze Zaterdag Overlay v12.250527.dwg

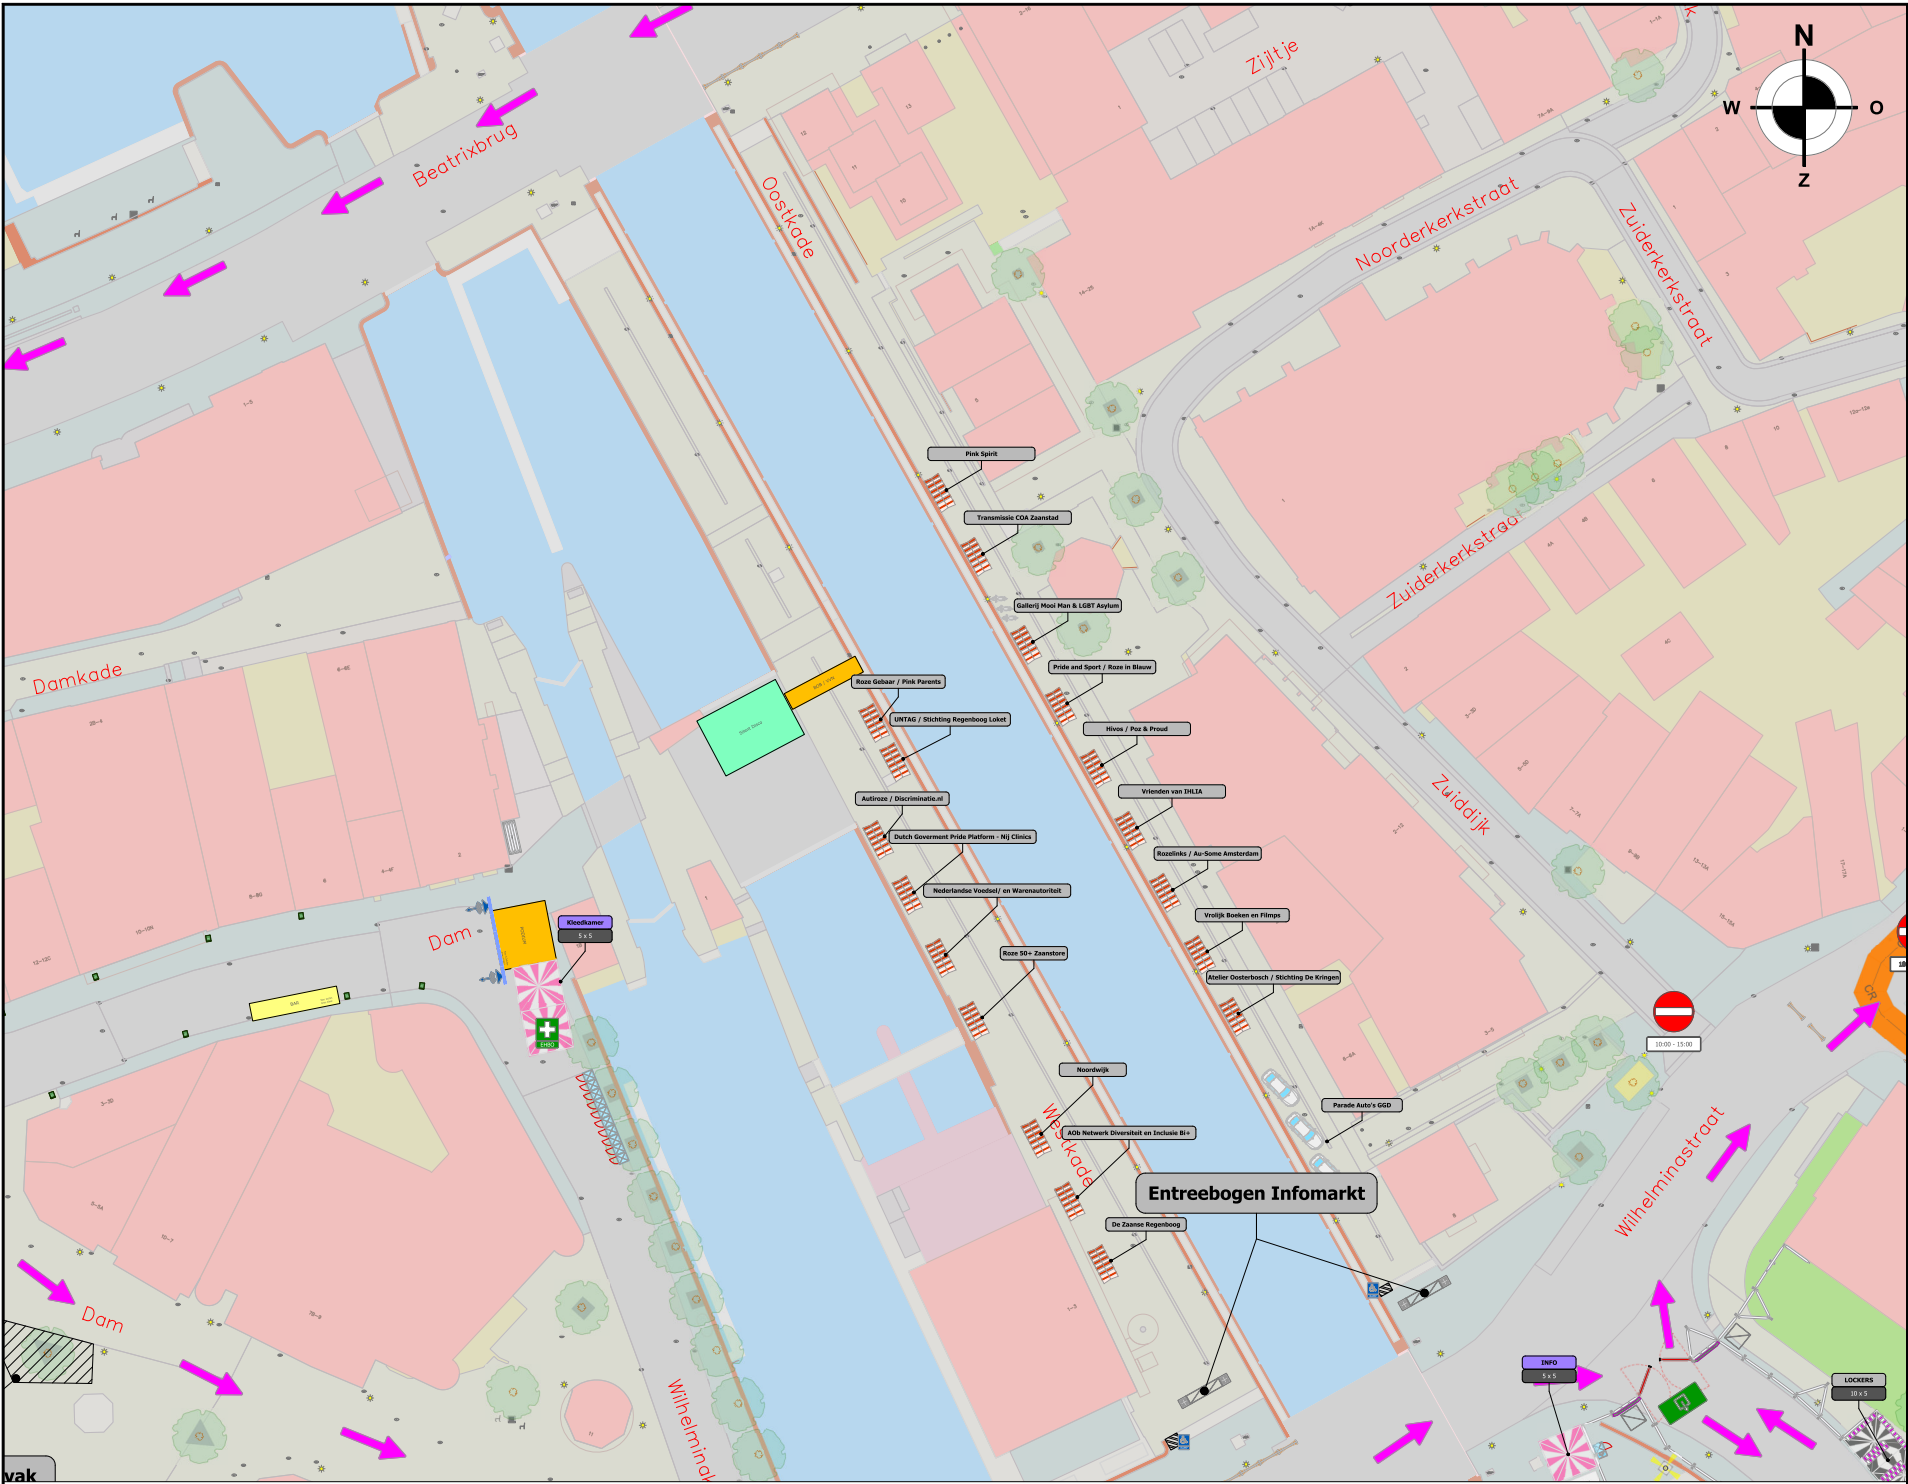

NOTES

PROJECT

PROJECT DETAILS

DRAWING

- Heb ongecoörd
- Heb zwart geschild
- Heb zwart geschild extra laag
- Dranghek
- Heb (nood)uitgang 7m
- Heb (nood)uitgang 3.5m
- Stapelbarrier
- Publiekeborging
- Rijplaat steel
- Rijplaat kunststof
- Vuurscherm
- Protektiehek
- Kabelgoot
- Beentank opening
- Afvalbak 1100
- Lichtmast
- Tegel
- Koffie/tafel kar
- Tekstuur
- Marktkraam
- Foodtruck
- Trailer
- Aggregaat
- Brandstof opslag
- Container 10ft
- Kiepkontainer 20ft
- Tent Pagode
- Tent Alukal
- Cabin 20ft
- Toilet cabine
- Tent 60x12
- Toilet DDE MVA
- Toilet plakruis

ROZE ZATERDAG ZAAANDAM

PROJECT TITLE	PROJECT SYNTAX	DRAWING TITLE	SUBJECT TITLE
---------------	----------------	---------------	---------------

CLIENT	NETHERLANDS
COUNTRY	ZAAANDAM
CITY	MULTIPLE
VENUE	---
ADDRESS	---
PROD. DATE	28-06 / 29-06-25
SHOW DATE	---
PROD. MGR	B. OSINGA
DRAWN BY	---
REV. BY	---



VIEW	PLANVIEW
VERSION	v11
REV. DATE	270525
PAPER SIZE	A3L
SCALE	1:600
UNITS	METRIC

DRAWING STATUS
CONCEPT